


Vzhodna fasada

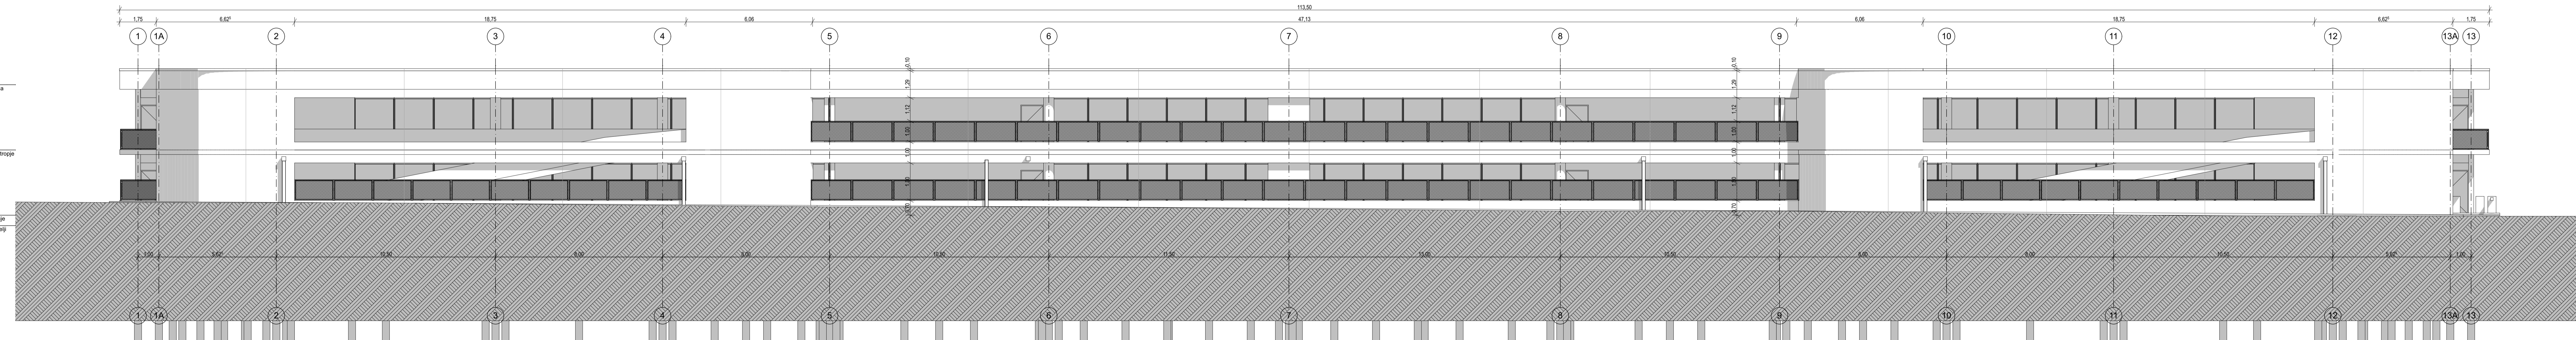

Zahodna fasada